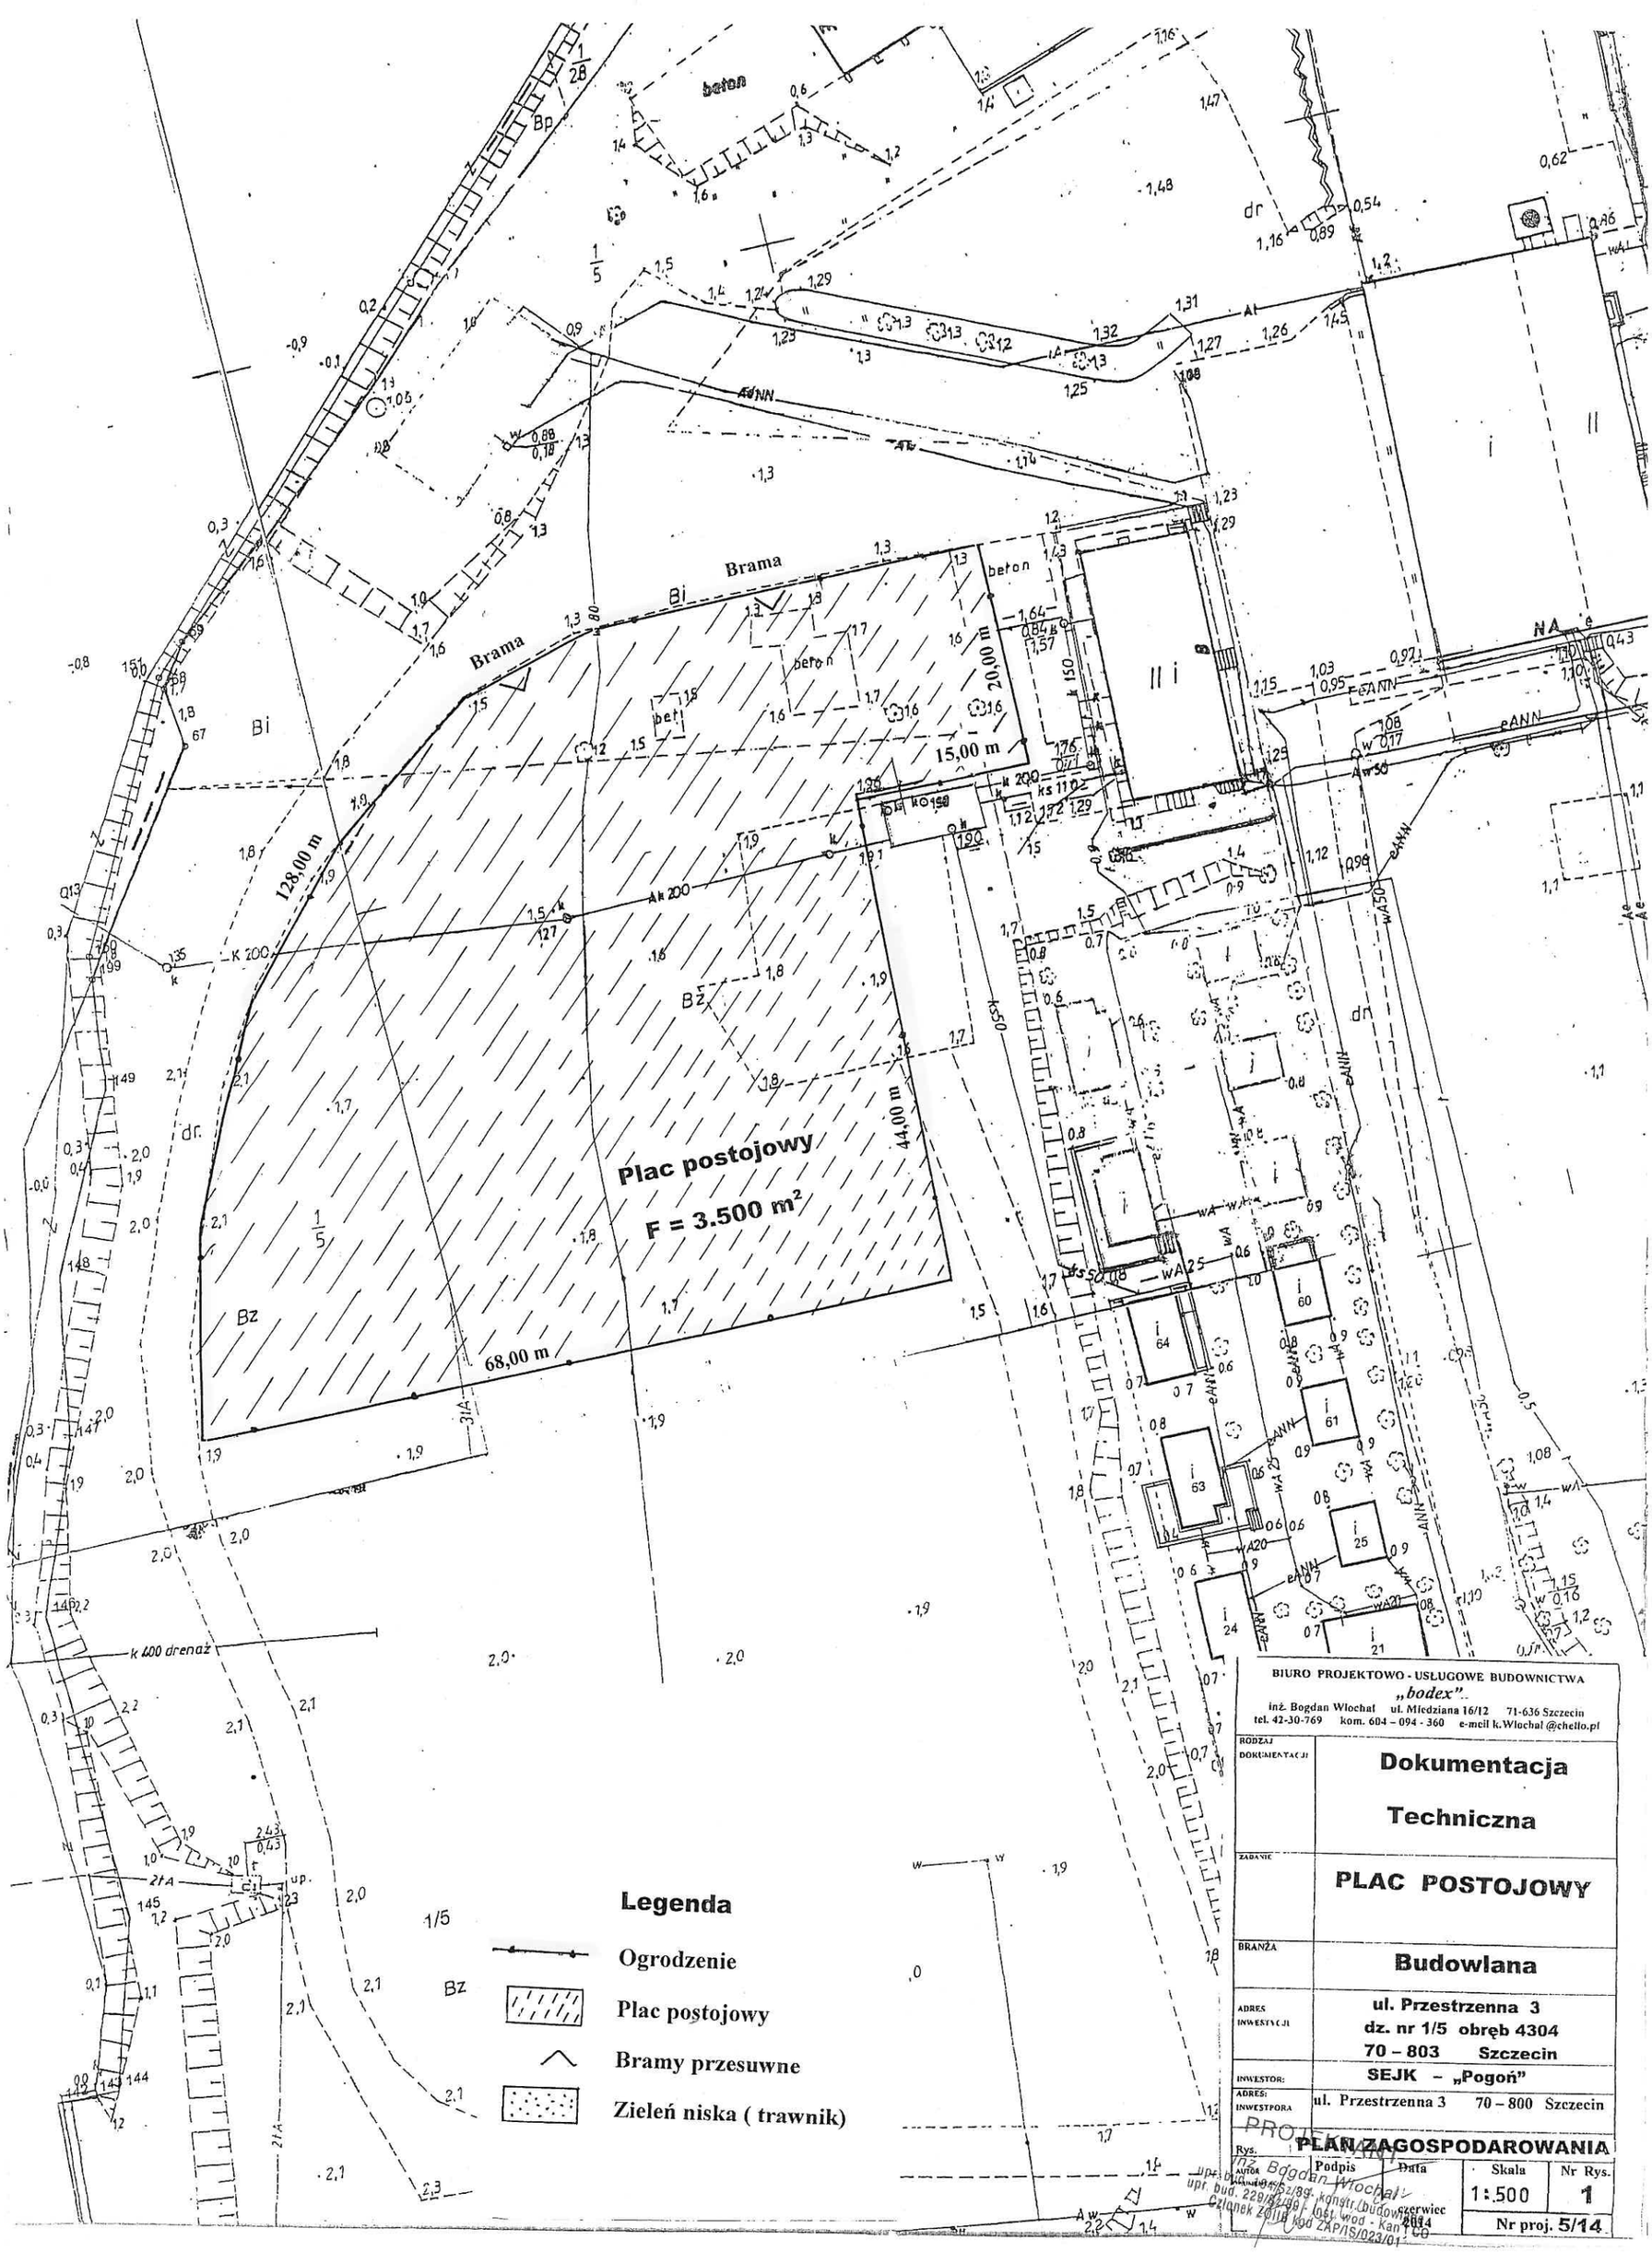

BIURO PROJEKTOWO - USŁUGOWE BUDOWNICTWA
„bodex"
inż. Bogdan Włochal ul. Miedziana 16/12 71-636 Szczecin
tel. 42-30-769 kom. 604 – 094 - 360 e-mail k.Włochal @chello.pl

RODZAJ DOKUMENTACJI	**Dokumentacja Techniczna**
ZADANIE	**PLAC POSTOJOWY**
BRANŻA	**Budowlana**
ADRES INWESTYCJI	**ul. Przestrzenna 3 dz. nr 1/5 obręb 4304 70 – 803 Szczecin**
INWESTOR:	**SEJK – „Pogoń"**
ADRES INWESTPORA	ul. Przestrzenna 3 70 – 800 Szczecin
Rys.	**PLAN ZAGOSPODAROWANIA**

PROJEKTANT
mgr inż. Bogdan Włochal
upr. bud. 229/82/89, konstr.-bud.
upr. bud. 229/82/89, inst. wod.-kan.
Członek Zolii WOO ZAP/IS/023/01

Podpis	Data	Skala	Nr Rys.
	czerwiec 2014	1:500	1
		Nr proj. 5/14	