RZUT KONSTRUKCJI PODŁOGI

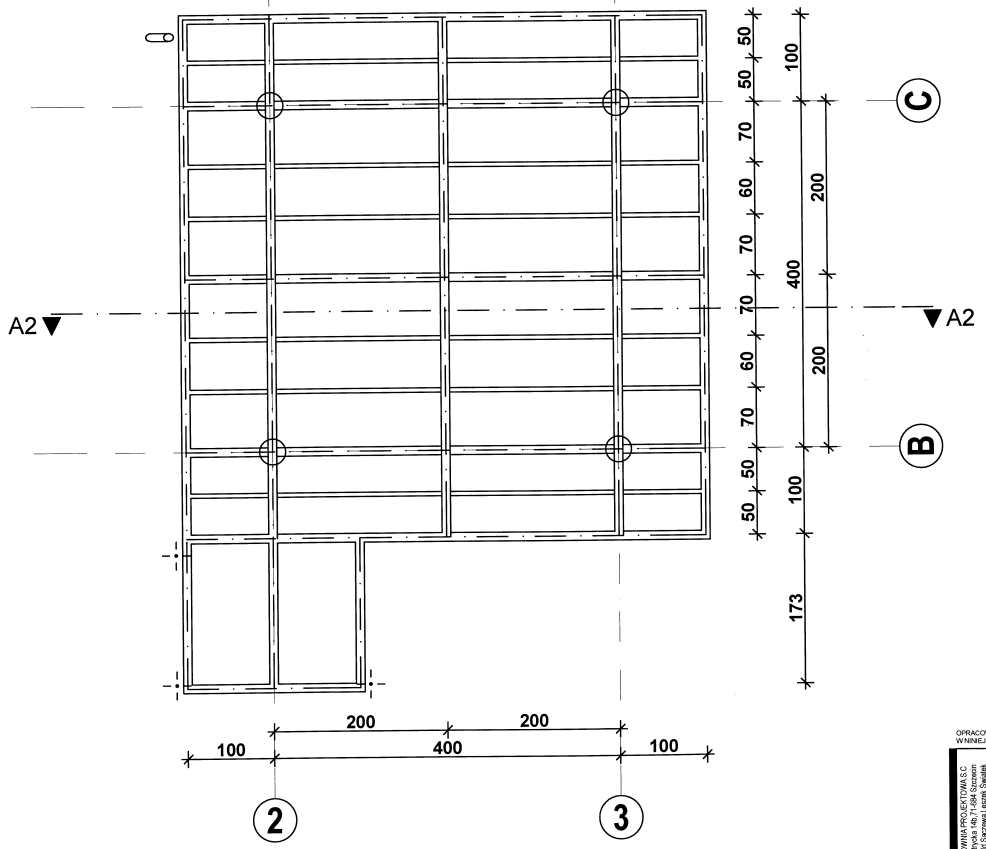

UWAGI :
* WSZYSTKIE ZMIANY DO PROJEKTU BUDOWLANEGO MOGĄ BYĆ WPROWADZANE JEDYNIE ZA ZGODĄ AUTORA PROJEKTU, A ZMIANY ISTOTNE DODATKOWO MUSZĄ UZYSKAĆ ODPOWIEDNIE UZGODNIENIA I DECYZJE PRZEWIDZIANE PRAWEM, PRZED ICH REALIZACJĄ.
* POSZCZEGÓLNE RYSUNKI NALEŻY ROZPATRYWAĆ W POWIĄZANIU Z RYSUNKAMI BRANŻOWYMI, OPISEM TECHNICZNYM ORAZ OBLICZENIAMI.
* WSZYSTKIE WYMIARY NALEŻY SPRAWDZIĆ NA PLACU BUDOWY. ISTOTNE ROZBIEŻNOŚCI W PROJEKCIE NALEŻY ZGŁASZAĆ AUTOROWI PROJEKTU.
* WYMIARY OTWORÓW OKIENNYCH PODANO W ŚWIETLE OTWORU W MURZE A DRZWIOWYCH PODANO W ŚWIETLE OTWORU OŚCIEŻNICY.
* WYMIARY POSZCZEGÓLNYCH DRZWI I OKIEN POWINNY CO NAJMNIEJ SPEŁNIAĆ MINIMALNE WYMIARY OKREŚLONE W WARUNKACH TECHNICZNYCH, JAKIM POWINNY ODPOWIADAĆ BUDYNKI I ICH USYTUOWANIE (ROZPORZĄDZENIE MINISTRA INFRASTRUKTURY Z 2002 R Z PÓŹNIEJSZYMI ZMIANAMI).
* ŚCIANY MUROWANE NALEŻY WYKONAWAĆ ZGODNIE Z TECHNOLOGIĄ PRODUCENTA PRZY CZYM ŚCIANY WYDZIELAJĄCE POSZCZEGÓLNE MIESZKANIA ORAZ MIESZKANIA OD KAMUNIKACJI OGÓLNEJ NALEŻY MUROWAĆ Z MATERIAŁÓW O PODWYŻSZONEJ IZOLACYJNOŚCI AKUSTYCZNEJ np.SILKA E24A lub E18A.

OPRACOWANIE PODLEGA OCHRONIE NA PODSTAWIE USTAWY O PRAWIE AUTORSKIM. KOPIOWANIE ORAZ WSZELKIE WYKORZYSTYWANIE IDEI ZAWARTEJ W NINIEJSZYM OPRACOWANIU BEZ PISEMNEJ ZGODY JEDNOSTKI PROJEKTOWEJ JEST ZABRONIONE.

AKCENT PRACOWNIA PROJEKTOWA S.C.
ul. Dozynska 14b/1-164 Szczecin
Romuald Saczewa, Leszek Swiatek
tel./fax (091) 455 79 23
e-mail:akcent@akcent.com.pl
http://www.akcent.com.pl

branża:	**ARCHITEKTURA**
faza:	projekt architektoniczno - budowlano-wykonawczy
temat:	PAWILON BOSMANATU
lokalizacja:	Szczecin, ul.Przestrzenna 3, dz.nr 1/5
inwestor:	Stowarzyszenie Euro Jachtklub Pogoń 70-800 Szczecin, ul. Przestrzenna 3
projektował: opracował: sprawdził:	mgr inż. arch. ROMUALD SACZEWA upr. proj. 264/Sz/94 mgr inż. arch. PIOTR GRADZIŃSKI dr inż. arch. LESZEK ŚWIĄTEK upr. proj. 49/Sz/94
tytuł rysunku:	**RZUT KONSTRUKCJI PODŁOGI**
rys. nr.	A/2
data: LIPIEC 2012 r.	skala: 1:50