RZUT PARTERU

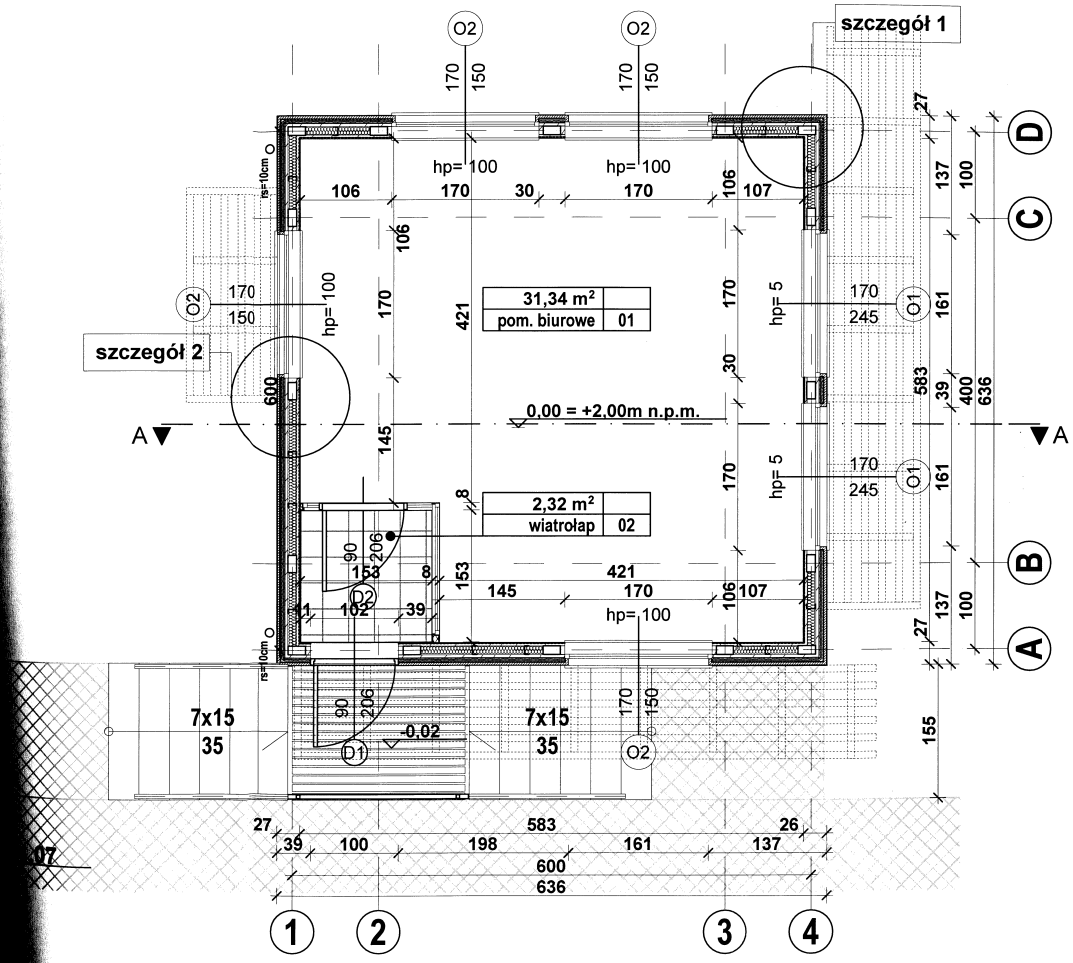

URZĄD MIASTA SZCZECIN
Wydział Urbanistyki i Administracji Budowlanej
Załącznik do decyzji nr 299/13
z dnia 15.01.2013 r.
Znak WUiAB I.6740.284.2011.mw
(pozwolenie na zmianę)
Cnp: 38449/DIiAB/I/12
Z upr. Prezydenta Miasta
GŁÓWNY SPECJALISTA
mgr inż. arch. Hanna Mierzwicka
mgr inż. arch. Dobrowolska
Kierownik Referatu "Prawobrzeże"
w Wydziale Urbanistyki i Administracji Budowlanej
PRZECIWPOŻARNIE
nr upr. 87-N/01
Szczecin, dn. 26.07.2012
Zgodność projektu z wymaganiami ochrony przeciwpożarowej
bez uwag

Uzgodniono pod względem wymagań higienicznych i zdrowotnych bez zastrzeżeń, ~~z zastrzeżeniami~~
L.p. 7/07 Data 27.01.2012
inż. Elżbieta Kułaga
Rzeczoznawca ds. sanitarno-higienicznych
nr upr. 87-N/01 bez ograniczeń
70-781 Szczecin, ul. Pomarańczowa 17/32
tel. 605-954-244

UWAGI :
* WSZYSTKIE ZMIANY DO PROJEKTU BUDOWLANEGO MOGĄ BYĆ WPROWADZANE JEDYNIE ZA ZGODĄ AUTORA PROJEKTU, A ZMIANY ISTOTNE DODATKOWO MUSZĄ UZYSKAĆ ODPOWIEDNIE UZGODNIENIA I DECYZJE PRZEWIDZIANE PRAWEM, PRZED ICH REALIZACJĄ.
* POSZCZEGÓLNE RYSUNKI NALEŻY ROZPATRYWAĆ W POWIĄZANIU Z RYSUNKAMI BRANŻOWYMI, OPISEM TECHNICZNYM ORAZ OBLICZENIAMI.
* WSZYSTKIE WYMIARY NALEŻY SPRAWDZIĆ NA PLACU BUDOWY. ISTOTNE ROZBIEŻNOŚCI W PROJEKCIE NALEŻY ZGŁASZAĆ AUTOROWI PROJEKTU.
* WYMIARY OTWORÓW OKIENNYCH PODANO W ŚWIETLE OTWORU W MURZE A DRZWIOWYCH PODANO W ŚWIETLE OTWORU OŚCIEŻNICY.
* WYMIARY POSZCZEGÓLNYCH DRZWI I OKIEN POWINNY CO NAJMNIEJ SPEŁNIAĆ MINIMALNE WYMIARY OKREŚLONE W WARUNKACH TECHNICZNYCH, JAKIM POWINNY ODPOWIADAĆ BUDYNKI I ICH USYTUOWANIE (ROZPORZĄDZENIE MINISTRA INFRASTRUKTURY Z 2002 R Z PÓŹNIEJSZYMI ZMIANAMI).
* ŚCIANY MUROWANE NALEŻY WYKONAWAĆ ZGODNIE Z TECHNOLOGIĄ PRODUCENTA PRZY CZYM ŚCIANY WYDZIELAJĄCE POSZCZEGÓLNE MIESZKANIA ORAZ MIESZKANIA OD KAMUNIKACJI OGÓLNEJ NALEŻY MUROWAĆ Z MATERIAŁÓW O PODWYŻSZONEJ IZOLACYJNOŚCI AKUSTYCZNEJ np.SILKA E24A lub E18A.

OPRACOWANIE PODLEGA OCHRONIE NA PODSTAWIE USTAWY O PRAWIE AUTORSKIM. KOPIOWANIE ORAZ WSZELKIE WYKORZYSTYWANIE IDEI ZAWARTEJ W NINIEJSZYM OPRACOWANIU BEZ PISEMNEJ ZGODY JEDNOSTKI PROJEKTOWEJ JEST ZABRONIONE.

AKCENT
PRACOWNIA PROJEKTOWA S.C.
ul. Obożyńska 14b,71-684 Szczecin
Romuald Saczewa, Leszek Świątek
tel./fax (0-91) 4 55 79 23
e-mail:akcent@akcent.com.pl
http://www.akcent.com.pl

branża:	ARCHITEKTURA
faza:	projekt architektoniczno - budowlano-wykonawczy
temat:	PAWILON BOSMANATU
lokalizacja:	Szczecin, ul.Przestrzenna 3, dz.nr 1/5
inwestor:	Stowarzyszenie Euro Jachtklub Pogoń 70-800 Szczecin, ul. Przestrzenna 3
projektował: opracował: sprawdził:	mgr inż. arch. ROMUALD SACZEWA upr. proj. 264/Sz/94 mgr inż. arch. PIOTR GRADZIŃSKI dr inż. arch. LESZEK ŚWIĄTEK upr. proj. 49/Sz/94
tytuł rysunku:	RZUT PARTERU
rys. nr.	A/1
data: LIPIEC 2012 r.	skala: 1:50